


Comune di Pegognaga
Provincia di Mantova

Piazza Galvaligi
PLANIMETRIA GENERALE

APPROVATA CON DELIBERA
G. C. N. 103 IN DATA 26/07/2008

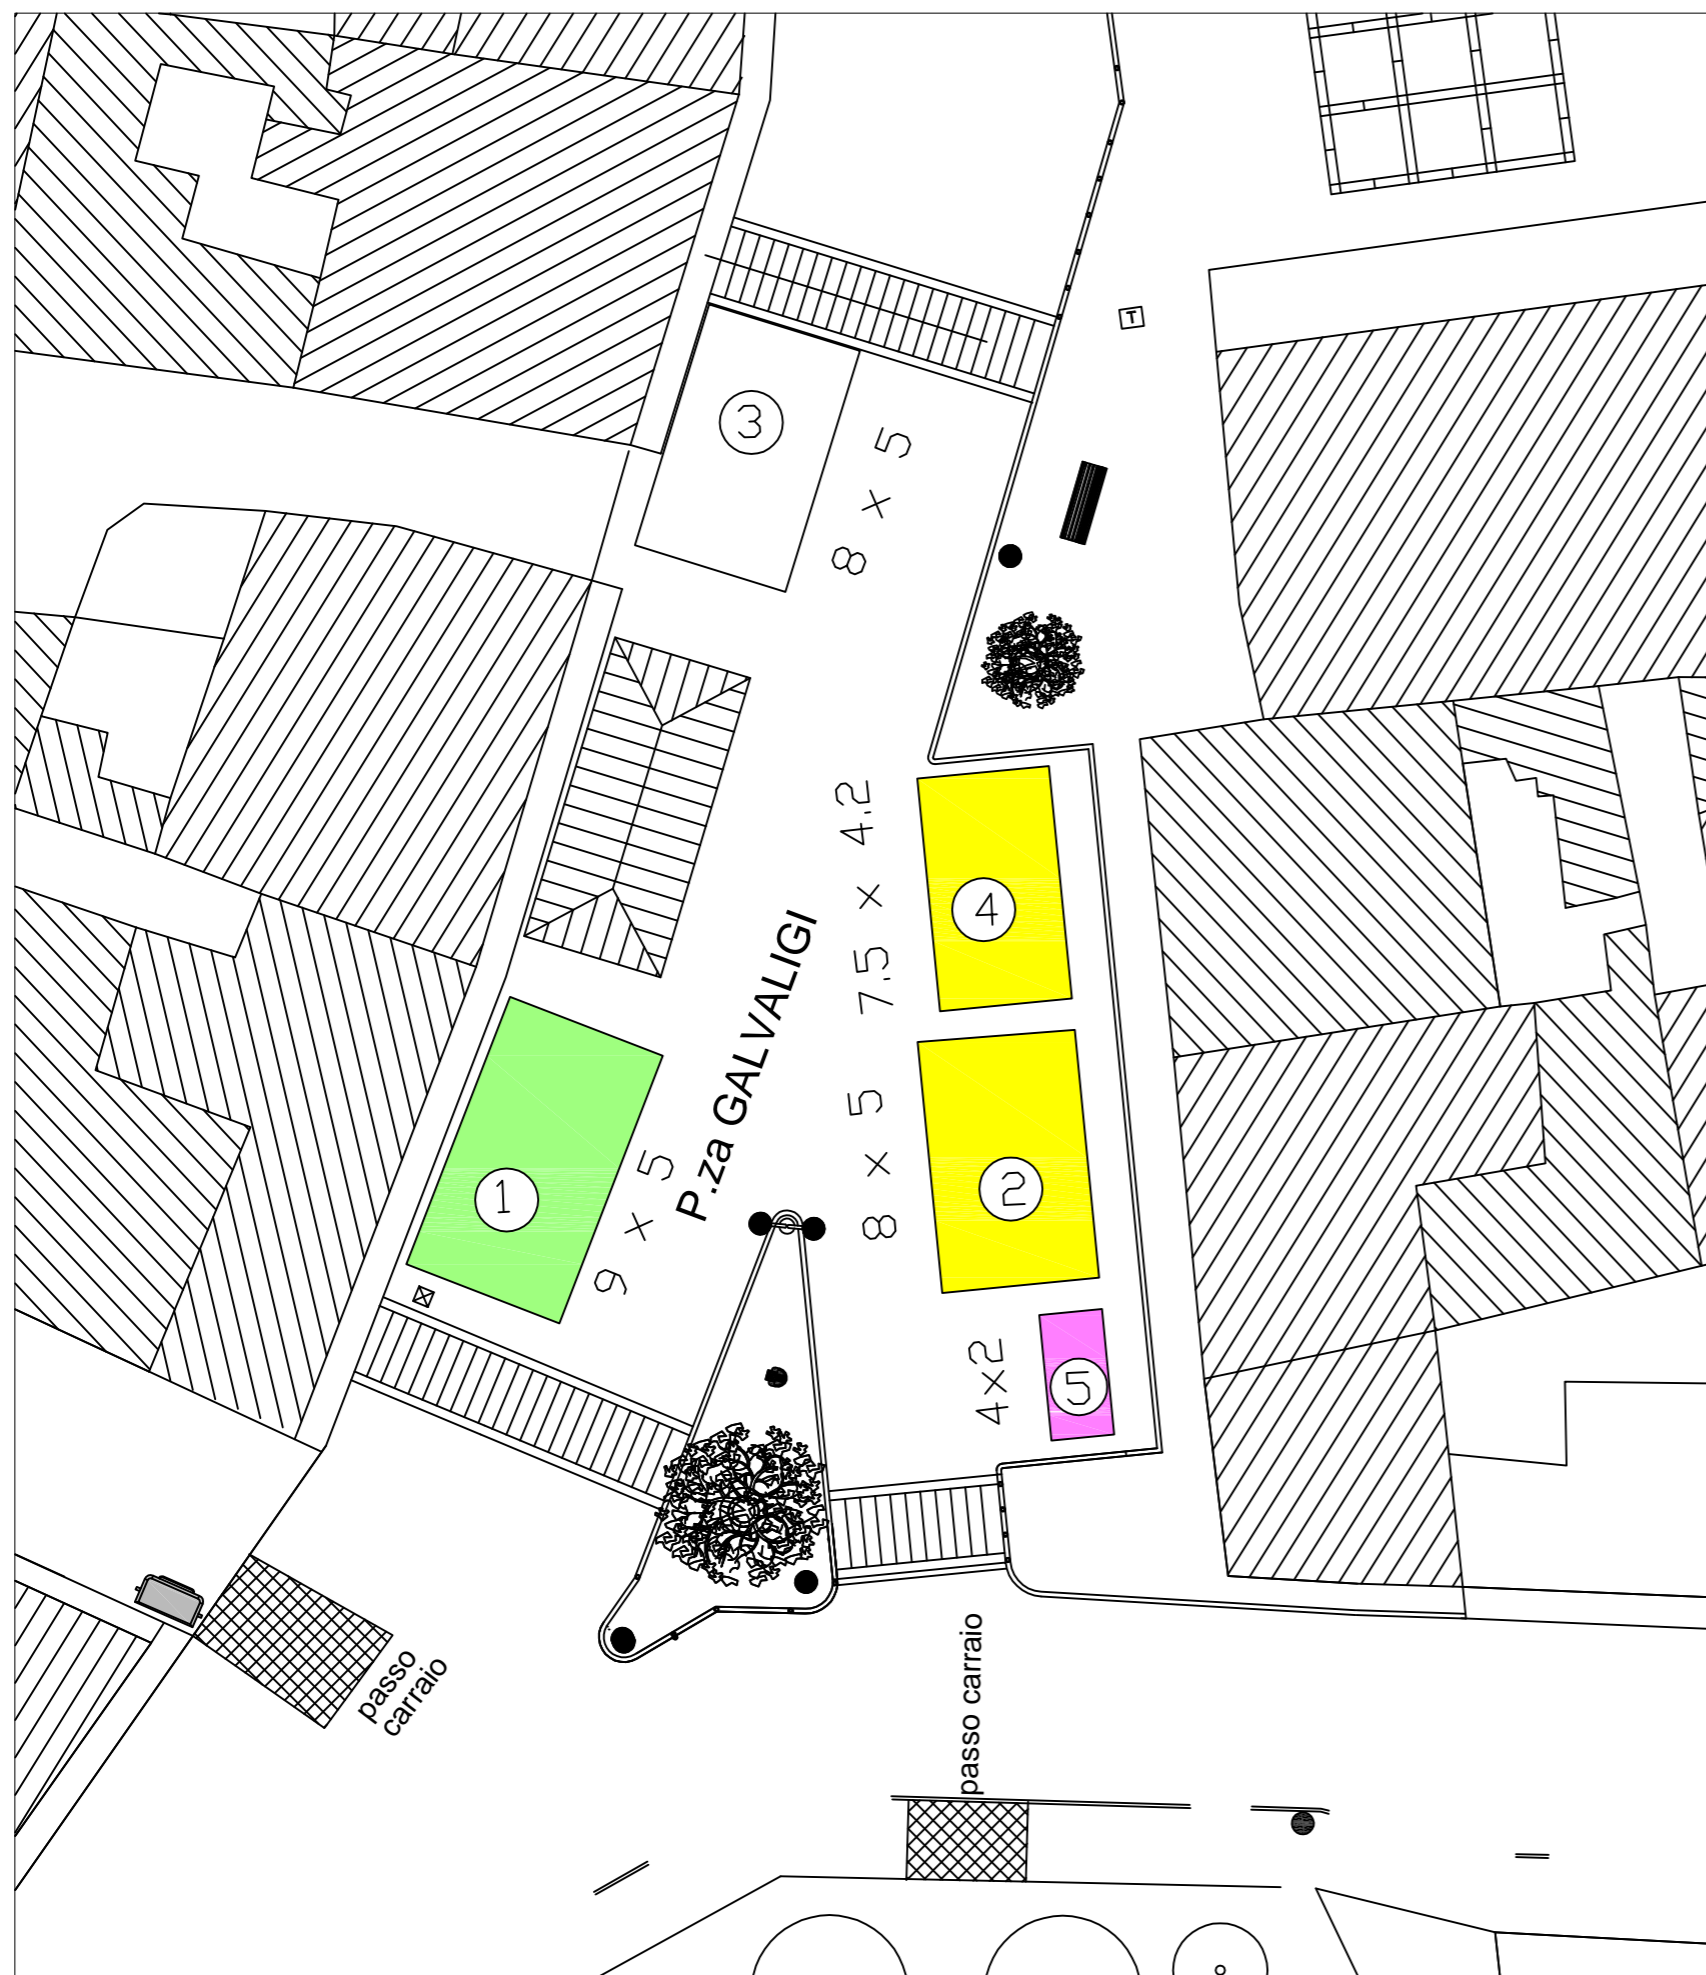

POSTEGGIO N.	DIMENSIONI	SETTORE
1	9,00 X 5,00 = 45	Ortofrutta
2	8,00 X 5,00 = 40	Alimentare
3	8,00 X 5,00 = 40	Non alimentare
4	7,50 X 4,20 = 32	Alimentare
5	4,00 X 2,00 = 8	Produttore Agricolo

■ Produttori agricoli	■ Alimentari non serviti da impianti
■ Ortofrutticoli	□ Altri generi
■ Alimentari	

DISPOSIZIONE MERCATO SETTIMANALE DEL VENERDI'