




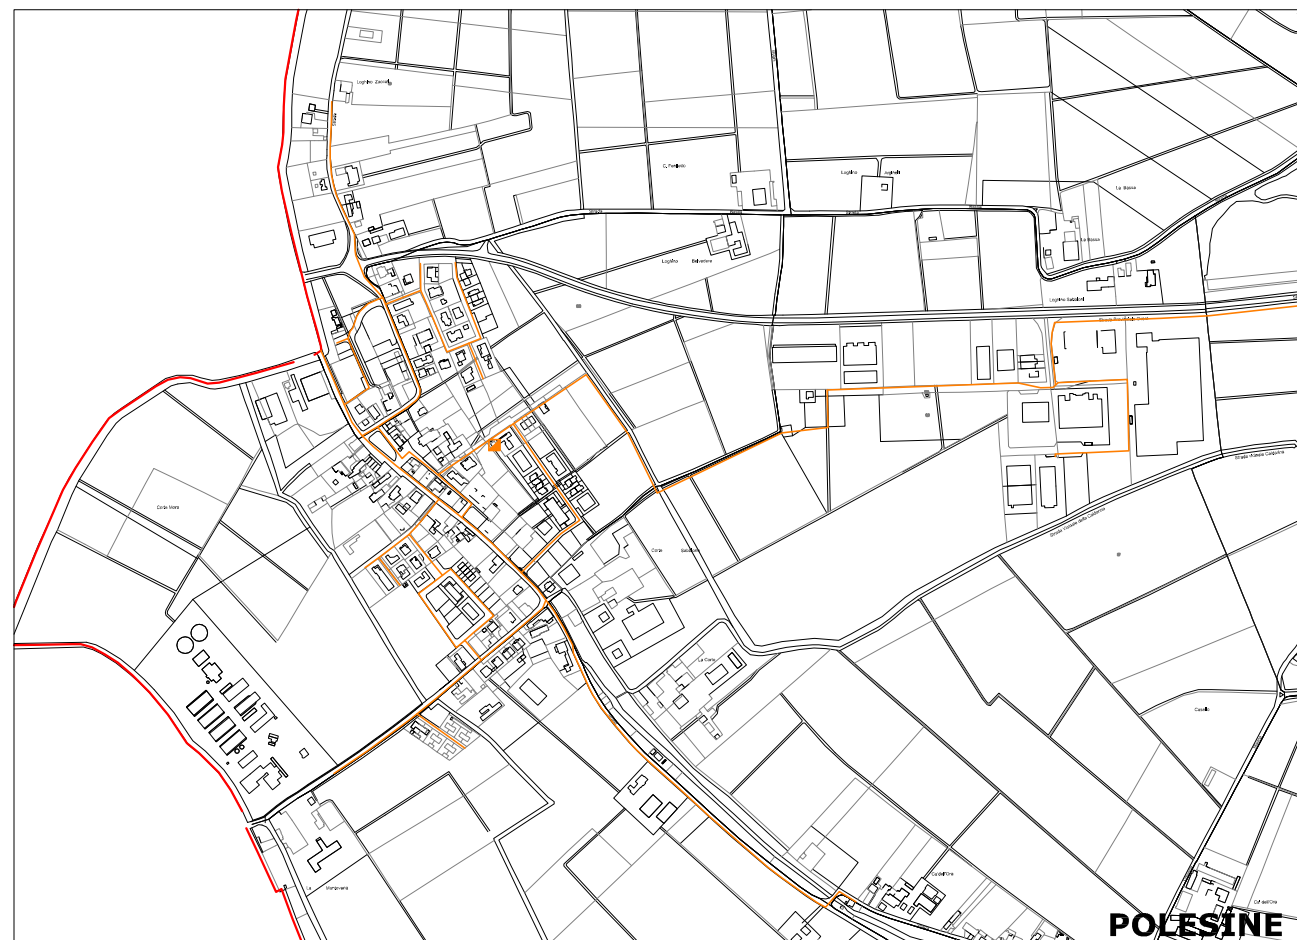
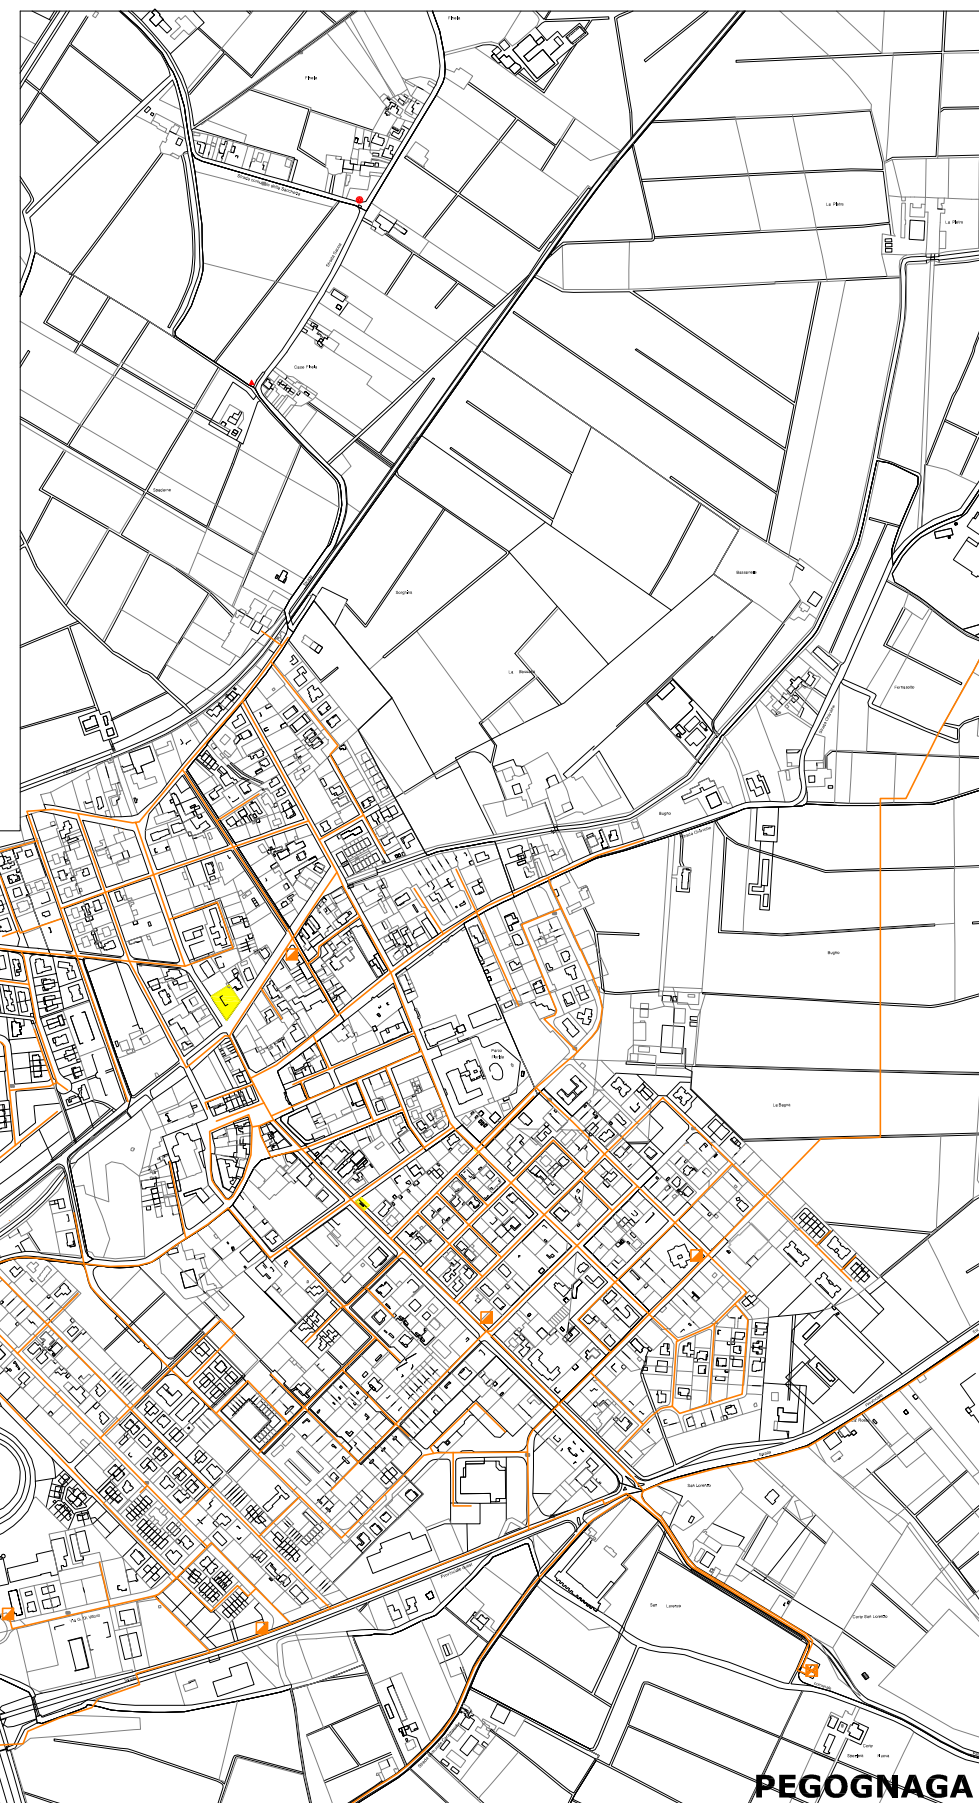


LEGENDA:

-  Distributore di carburante
- Rete di distribuzione gas metano
  -  Condotte di trasporto
  -  Cabina
  -  Gruppo di riduzione
  -  Particolare (Rif. Carta generale 2/c)



PARTICOLARE 1



PARTICOLARE 2

TITOLO ELABORATO:  
*Lifelines - gasdotto*

TAVOLA N.:  
**2c/bis-gasdotto**

COMMITTENTE:  
Comune di Pegognaga (MN)



PROGETTISTA:  
Ing. Ilaria Bresciani



<b>Sede Legale</b> Via Valtellina 6 20159 Milano tel. 0266823404 fax 0248002752 <b>Mail</b> info@weproject.it	<b>Sede Operativa</b> Via Rieti 4 25125 Brescia tel. 0308374509 fax 0308374511 <b>Partita Iva</b> 07077100969
---	---

<b>DATA:</b> Luglio 2017	<b>SCALA:</b> 1:10.000
-----------------------------	---------------------------

A NORMA DI LEGGE QUESTO DOCUMENTO E' DI PROPRIETA' ESCLUSIVA DI **WEPROJECT s.r.l.** NESSUNA SUA PARTE POTRA' ESSERE UTILIZZATA, RIPRODOTTA O CEDUTA A TERZI SENZA ESPLICITA AUTORIZZAZIONE